

"ЖИТЛОВА СТРУКТУРА 5 ПОВЕРХІВ (3 ЛОФТОМ НА ПЕРШОМУ ТА
ОСТАННЬОМУ ПОВЕРХАХ) З 1 ПІДЗЕМНИМ ПОВЕРХОМ"

ЗАМОВНИК І ЗАБУДОВНИК:
"KLAKER CONSTRUCTION" sh.p.k
NIPT: M42522802C Golem-Kavaje

PROJEKTUES:
VAKU STUDIO
NIPT: M41310036I
Adresa: "Kompleksi Magnet",
Njësia Lyra 2018_1
Njësia Administrative NR.7
Tiranë/Albania
<https://underconstruction.estate/>



КВАРТИРА №:

Масштаб:

Поверх:


Орієнтація:

Площа квартири:


Спільні приміщення:

Загальна площа:


2305
2
3
Північ
32.2 m ²
5.4 m ²
37.6 m ²

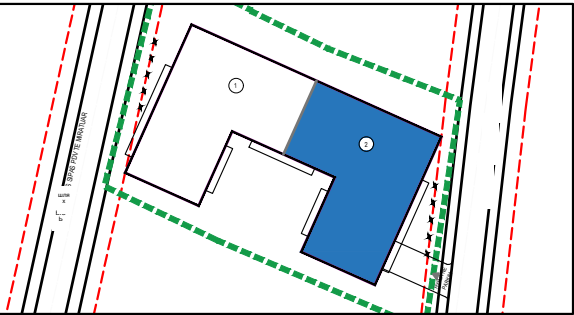


РОЗТАШУВАННЯ ОБ'ЄКТА
НА ГЕНЕРАЛЬНОМУ ПЛАНІ

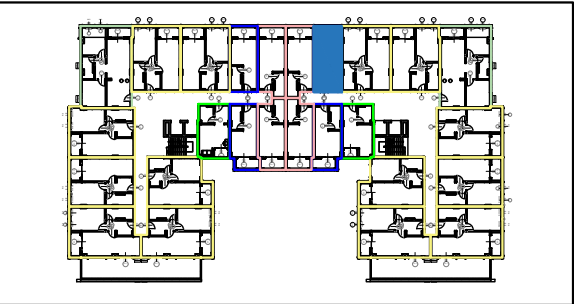

РОЗТАШУВАННЯ КВАРТИРИ
НА ПЛАНІ ПОВЕРХУ

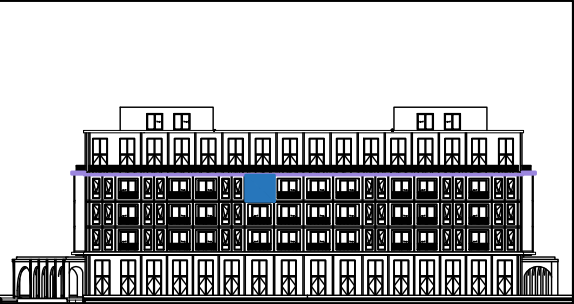


РОЗТАШУВАННЯ КВАРТИРИ НА ВИСОТНІЙ СХЕМІ
ПІВНІЧНИЙ ФАСАД

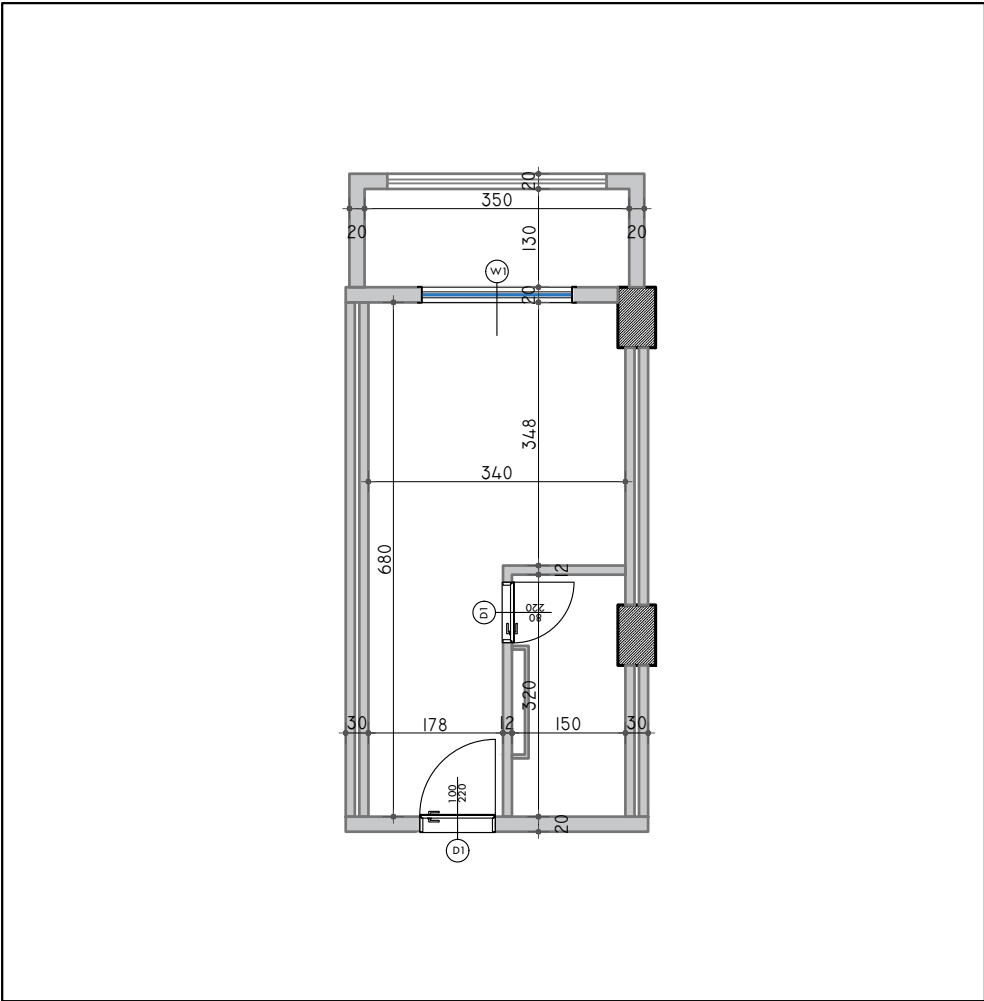

ПЛАНУВАННЯ КВАРТИРИ - ОБРОБКА
МАСШТАБ 1:100



3D ВИГЛЯД КВАРТИРИ
№1

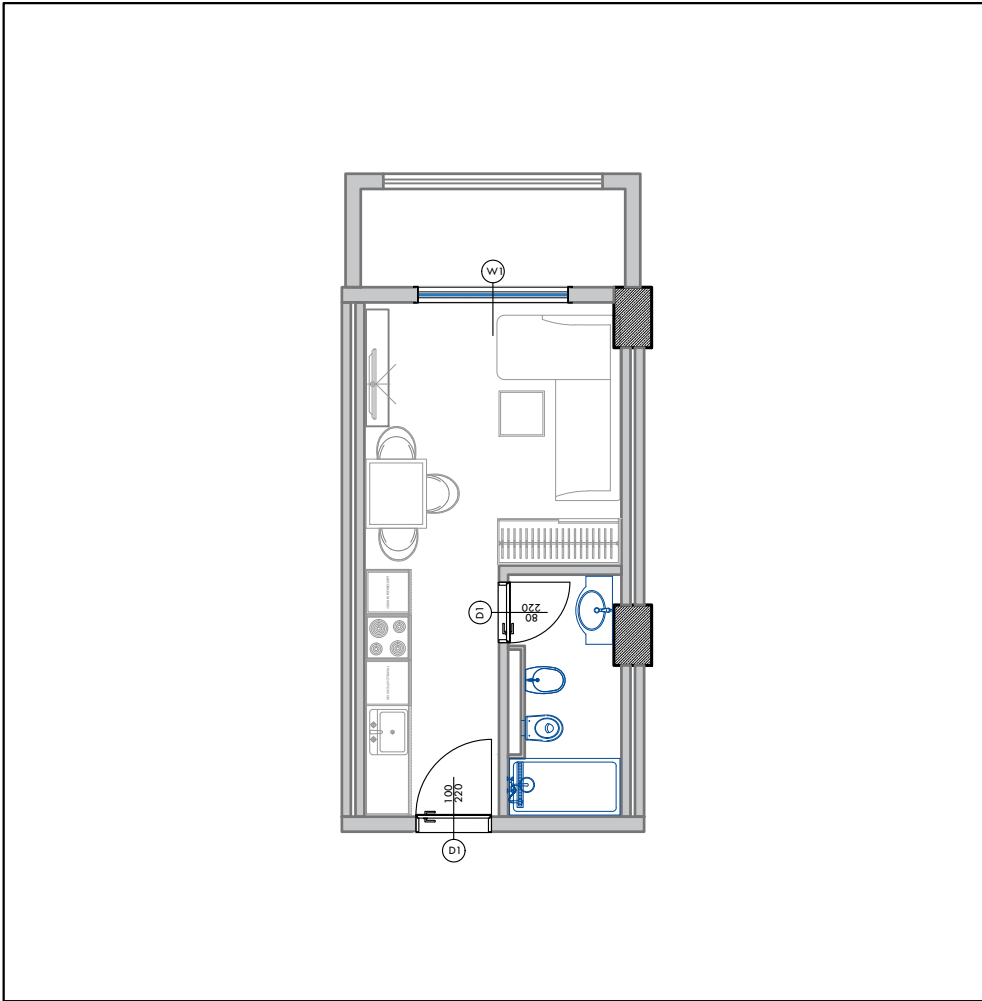

ПЛАНУВАННЯ КВАРТИРИ - МЕБЛЮВАННЯ
МАСШТАБ 1:100



3D ВИГЛЯД КВАРТИРИ
№2